



ΕΦΗΜΕΡΙΣ ΤΗΣ ΚΥΒΕΡΝΗΣΕΩΣ

ΤΗΣ ΕΛΛΗΝΙΚΗΣ ΔΗΜΟΚΡΑΤΙΑΣ

ΤΕΥΧΟΣ ΤΕΤΑΡΤΟ **Αρ. Φύλλου 111**

16 Φεβρουαρίου 2001

ΠΕΡΙΕΧΟΜΕΝΑ

ΑΠΟΦΑΣΕΙΣ

ΑΠΟΦΑΣΕΙΣ

Αριθ. 312 (1)

Χαρακτηρισμός τυφλού οικόπεδου ιδιοκτησίας Θεόδωρου Παναγιώταρου στην Τρίπολη.

Ο ΝΟΜΑΡΧΗΣ ΑΡΚΑΔΙΑΣ

Έχοντας υπόψη:

1. Τις διατάξεις;

α. Του από 17.7.23 Ν.Δ. «περί σχεδίων πόλεων, κωμών και συνοικισμών του Κράτους και οικοδομής αυτών» και ειδικότερα τα ενοποιημένα άρθρα του 41.43.44.

β. Του Ν. 3200/1955 «περί διοικητικής αποκεντρώσεως» όπως σήμερα ισχύει.

2. Την 2858/20.9.2000 αίτηση Θεόδωρου Παναγιώταρου αιτούντος την προσθήκη ορόφου επί νόμιμα υφιστάμενης οικοδομής δια του «χαρακτηρισμού του οικοπέδου επί του οποίου βρίσκεται η οικοδομή ως αποκεκλεισμένο».

3. Το τοπογραφικό διάγραμμα οικοπέδου συνταχθέντος από τον Πολιτικό Μηχανικό Δημοσθένη Δαββέτα.

4. Τα υπ' αριθμόν 517/27.8.1928. 1321/14.11.1978, 15900/29.9.2000 συμβόλαια.

5. Το τοπογραφικό διάγραμμα του οικοπέδου συνημμένο στο υπ' αριθμόν 1321/1978 συμβόλαιο του Πολιτικού Μηχανικού Λουκά Τεριακή.

6. Το από 16.3.54 Διάταγμα «περί τροποποιήσεως του Σχεδίου Πόλεως Τριπόλεως».

7. Την από 2.11.2000 Τεχνική έκθεση του Πολιτικού Μηχανικού Δημοσθένη Δαββέτα.

8. Τα υποβληθέντα σχέδια του Πολιτικού Μηχανικού Δημοσθένη Δαββέτα.

9. Την υπ' αριθμόν 2279/4.7.95 απόφαση του κ. Νομάρχη Αρκαδίας «περί αναθεωρήσεως του Ανατολικού τμήματος Σχεδίου Πόλεως Τριπόλεως».

10. Την σύμφωνη, γνωμοδότηση του Συμβουλίου ΠΕ.ΧΩ.ΔΕ Ν. Αρκαδίας Νο 1/25.1.2001 πρακτικό, αποφασίζουμε:

τον χαρακτηρισμό του οικοπέδου ιδιοκτησίας Θεόδωρου Παναγιώταρου ως αποκεκλεισμένου και οικοδομήσιμου, με όρους δομήσεως τους κατωτέρω:

Σύστημα Γ.Ο.Κ.

Ποσοστό κάλυψης: 70%

Συντελεστής δόμησης: 1,60

Όροφοι: 2


Από τις διατάξεις αυτής της Απόφασης δεν προκαλείται δαπάνη σε βάρος, του προϋπολογισμού του Δήμου Τρίπολης Ν. Αρκαδίας.

Η παρούσα απόφαση να δημοσιευτεί στην Εφημερίδα της Κυβερνήσεως.

Τρίπολη, 2 Φεβρουαρίου 2001


Ο Νομάρχης

ΠΑΝΑΓ. ΓΙΑΝΝΟΠΟΥΛΟΣ

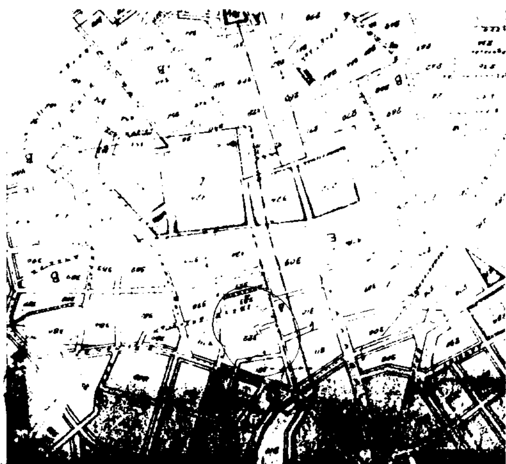

ΕΡΓΟΔΟΤΗΣ:	ΠΑΝΑΓΙΩΤΑΡΟΣ ΘΕΟΔΩΡΟΣ
ΕΡΓΟ:	
ΘΕΣΗ:	Ο Τ 322 ΠΑΡΟΔΟΣ ΑΓ.ΚΩΝ/ΝΟΥ ΑΠΟΚΕΚΛΕΙΣΜΕΝΟ
ΜΕΛΕΤΗΤΗΣ:	ΔΗΜΟΣΘΕΝΗΣ ΔΑΒΒΕΤΑΣ ΠΟΛ. ΜΗΧΑΝΙΚΟΣ
ΘΕΜΑ ΣΧΕΔΙΟΥ: ΤΟΠΟΓΡΑΦΙΚΟ ΔΙΑΓΡΑΜΜΑ	Αριθμός Σχεδίου
Κλίμακες:	1:500
Χρόνος μελέτης:	ΣΕΠΤΕΜΒΡΙΟΣ 2000
Υπογραφή	Σφραγίδα

ΔΗΜΟΣΘΕΝΗΣ Θ. ΔΑΒΒΕΤΑΣ ΔΙΠΛΩΜ. ΠΟΛΙΤΙΚΟΣ ΜΗΧΑΝΙΚΟΣ

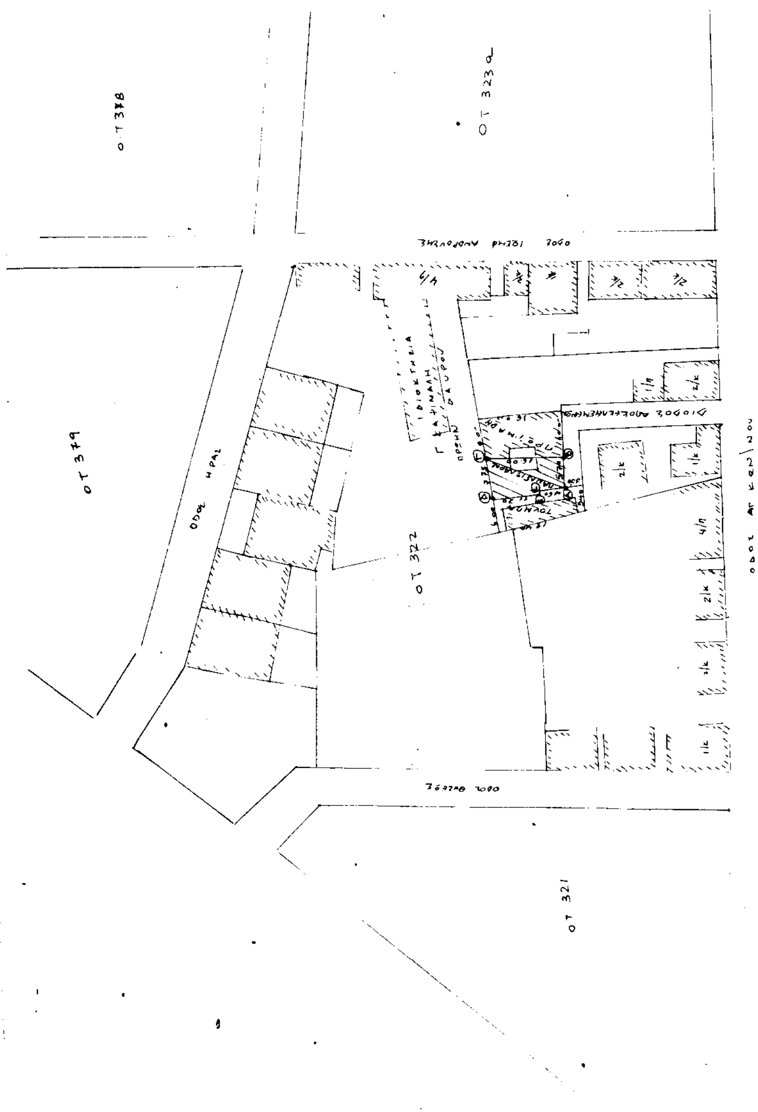

ΕΘΝΙΚΟ ΤΥΠΟΓΡΑΦΕΙΟ
Για τεχνικούς λόγους στο σχεδιάγραμμα έγινε σμίκρυνση κατά ποσοστό 34%

Αριθ. ΠΠΔΕ οικ. 543/2001 (2)

ΑΡΣΗ ΑΣΥΜΦΩΝΙΩΝ στην επέκταση του Σχεδίου Πόλεως Λευκάδας περιοχή ΠΕΡΙΒΟΛΙΑ - ΔΟΡΥΦΟΡΟΣ και στα Κ.Φ. 431, Κ.Φ. 432, Κ.Φ. 423Α και Κ.Φ. 430.

Ο ΝΟΜΑΡΧΗΣ ΛΕΥΚΑΔΑΣ

Έχοντας υπόψη:

1. Τις διατάξεις των άρθρων 1, 2, 3, 9, 11, 29 και 70 του Ν.Δ/τος της 17.7.99 «Περί σχεδίων Πόλεων κ.λ.π.» (Α 225) όπως μεταγενέστερα τροποποιήθηκαν και συμπληρώθηκαν.

2. Τις διατάξεις των άρθρων 1 (παρ. 1 και 4) και 7 του Ν. 1997/89 «Επέκταση Πολεοδομικών σχεδίων, οικιστική ανάπτυξη και σχετικές ρυθμίσεις» (Α 99), όπως τροποποιήθηκε με τον Ν. 1512/85 «Τροποποίηση και συμπλήρωση Πολεοδομικών διατάξεων, ρύθμιση συναφών θεμάτων του Ταμείου Νομικών» (Α΄ 4).

3. Τις διατάξεις των άρθρων 3, 4, 9 (παρ. 1) 6, 7, 8, 9 και 16 του Ν. 1577/85 «Γενικός Οικοδομικός Κανονισμός» (Α΄ 210), όπως τροποποιήθηκαν με το άρθρο 139 παρ. 11,2 και 3 του Ν. 1647/86 Οργανισμός Κτηματολογίου και Χαρτογραφήσεων Ελλάδας (ΟΚΧΕ) και άλλες σχετικές διατάξεις (Α΄ 14) και το άρθρο 1 (παρ. 3 και 4) του Ν. 1772/88 «Τροποποίηση διατάξεων του Ν. 1577/85 ΓΟΚ και άλλες σχετικές διατάξεις» (Α΄ 91).

4. Τις διατάξεις της παρ. 1 (εδ ιδ.) του άρθρου 23 του Ν. 1558/85 «Κυβέρνηση και Κυβερνητικά όργανα» (Α΄ 137)

5. Τις διατάξεις των άρθρων 1 και 4 του Ν. 614/66 «Περί παροχής εις τον Υπουργό Βορείου Ελλάδος και τους Νομάρχες αρμοδιότητας επί θεμάτων εγκρίσεως, επεκτάσεως ή τροποποιήσεως σχεδίων Πόλεων και Κομών» (Α΄ 68).

6. Την 20177/3111/6.7.78 απόφαση Υπουργού Δημοσίων Έργων «Περί εξαιρέσεως της, Νήσου Λευκάδας από την αρμοδιότητα του Νομάρχου ως προς την έγκριση, επέκταση και τροποποίηση κ.λ.π. των σχεδίων Πόλεων και Κομών» (Δ΄ 990).

7. Τις διατάξεις του άρθρου 1 του 161/84 Π.Δ/τος «Ανακατανομή αρμοδιοτήτων των Υπουργείων Πολιτισμού και Επιστημών και Χωροταξίας Οικισμού και Περιβάλλοντος» (Α΄ 54).

8. Το Π.Δ/γμα της 26.7.90 (ΦΕΚ 517Δ΄/21.9.90) «Έγκριση μελέτης τμήματος της πολεοδομικής ενότητας του Δήμου Λευκάδας (Ν. Λευκάδας)».

9. Την 50669/1593/6.3.92 απόφαση Υπουργού ΠΕ.ΧΩ.Δ.Ε. (ΦΕΚ167/Β΄/92) «Τροποποίηση - συμπλήρωση της 20177/3111/6.7.78 απόφαση του Υπουργού Δημοσίων Έργων « Περί εξαιρέσεως της Νήσου Λευκάδας από την αρμοδιότητα του Νομάρχου, ως προς την έγκριση, επέκταση, τροποποίηση κ.λ.π. των σχεδίων Πόλεων και Κομών» (Δ' 390).

10. Το άρθρο 9 και 85Α του Ν. 17/1929.

11. Την με αριθ. 214/00 απόφαση του Δημοτικού Συμβουλίου Λευκάδας.

12. Την από 15.12.2000 θετική γνωμοδότηση του Σ.Χ.Ο.Π. Λευκάδας.

13. Το γεγονός ότι η παρούσα απόφαση δεν επιφέρει οικονομική επιβάρυνση για το Δημόσιο ή τον οικείο ΟΤΑ, αποφασίζουμε:

Διορθώνουμε τις Ασυμφωνίες του εγκεκριμένου σχεδίου Πόλεως Λευκάδας ως εξής:

- Διευκρινίζουμε την χρήση στο Κ.Φ. 431 ως ΧΩΡΟ ΕΛ.ΑΣ. και την τοποθέτηση της ΟΙΚΟΔΟΜΙΚΗΣ ΓΡΑΜΜΗΣ (Πρασιά 3,00 μ).
- Διευκρινίζουμε την χρήση στο Κ.Φ. 432 ως χώρο ΕΚΠΑΙΔΕΥΣΗΣ και ΣΤΑΤΟΛΟΓΙΑΣ.
- Διευκρινίζουμε την τοποθέτηση της ΟΙΚΟΔΟΜΙΚΗΣ ΓΡΑΜΜΗΣ (Πρασιά 5,00 μ) στοΚ.Φ.423Α.
- Διευκρινίζουμε την τοποθέτηση της ΟΙΚΟΔΟΜΙΚΗΣ ΓΡΑΜΜΗΣ (Πρασιά 2,00 μ) στο Κ.Φ. 430.


Σύμφωνα με το θεωρημένο απόσπασμα σχεδίου που υπογράφουν ο Προϊστάμενος του τμήματος Πολεοδομίας και ο Δ/ντης της Δ/νσης Π.Π.Δ.Ε.

Η παρούσα να δημοσιευθεί στην εφημερίδα της Κυβερνήσεως.

Λευκάδα, 29 Ιανουαρίου 2001

Ο Νομάρχης

ΣΠΥΡΟΣ ΜΑΡΓΕΛΗΣ

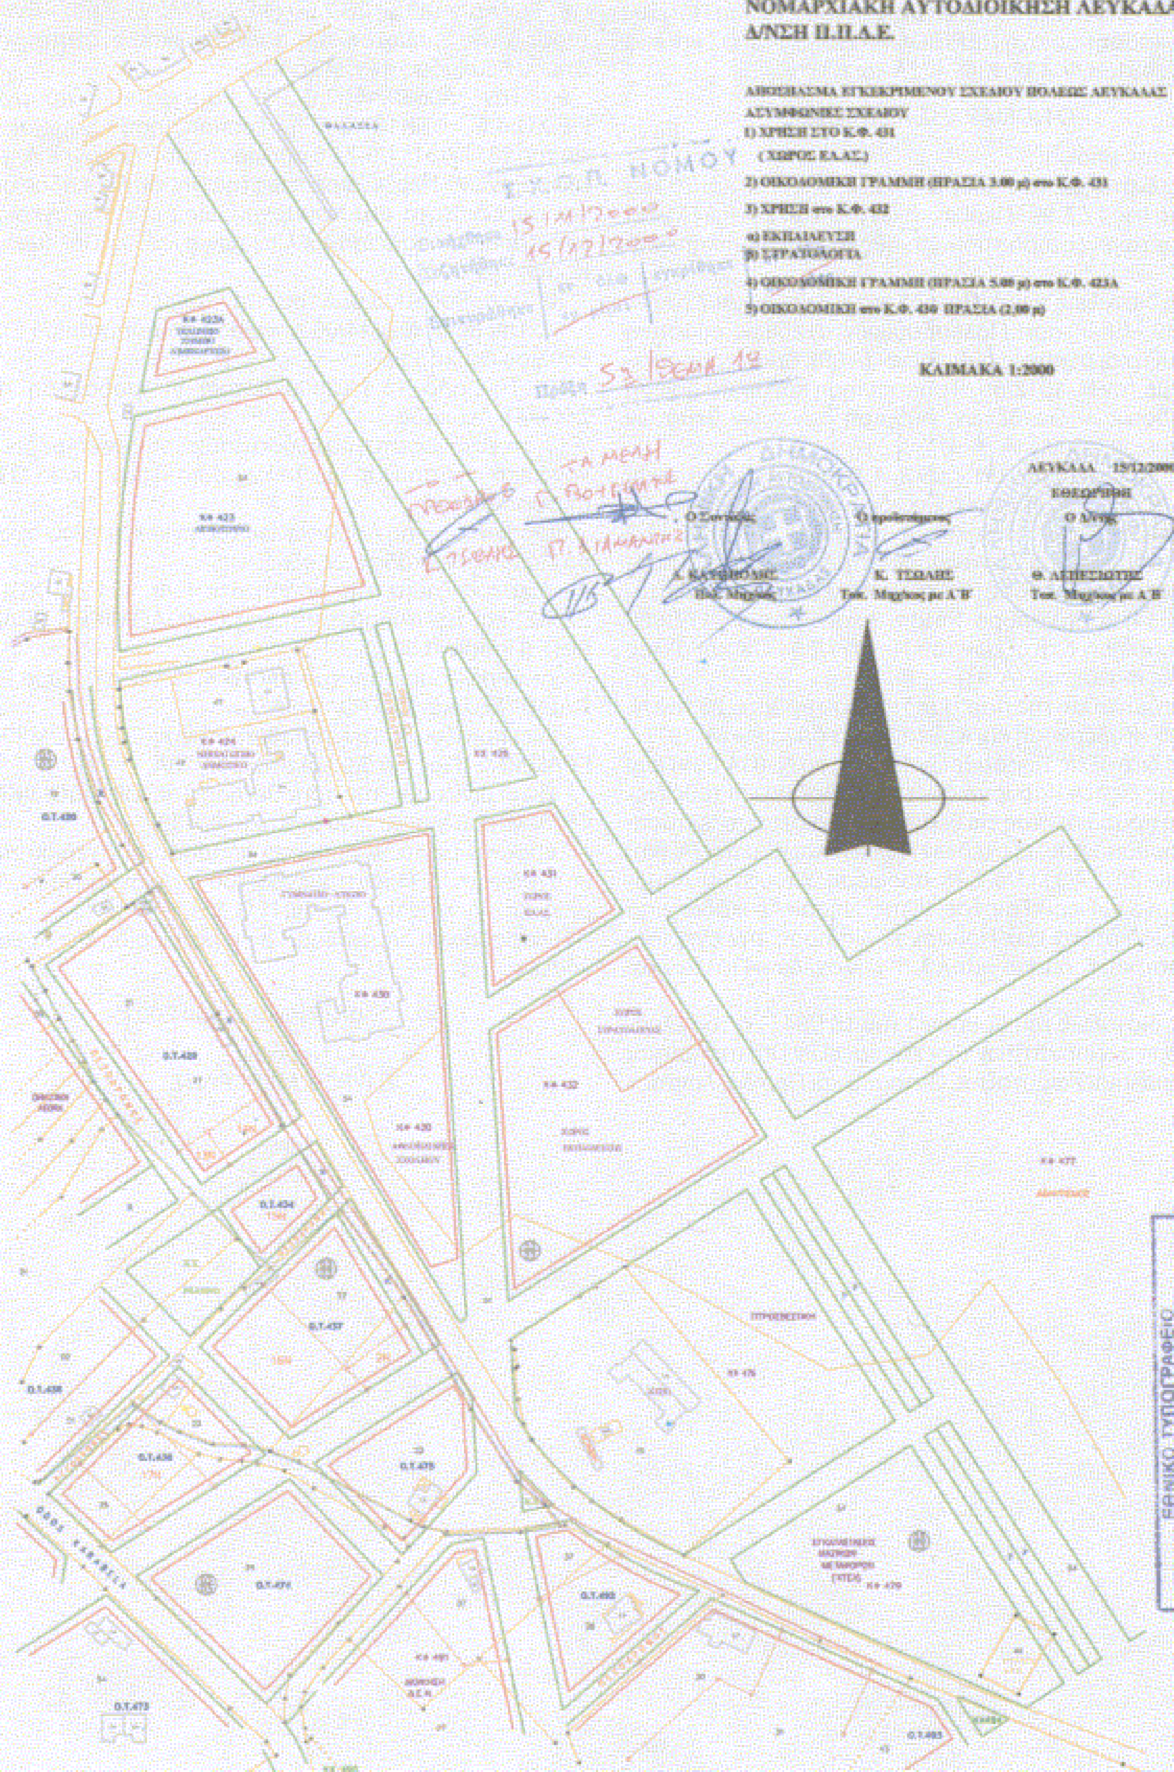
ΕΛΛΗΝΙΚΗ ΔΗΜΟΚΡΑΤΙΑ
ΝΟΜΑΡΧΙΑΚΗ ΑΥΤΟΔΙΟΙΚΗΣΗ ΛΕΥΚΑΔΑΣ
Δ/ΝΣΗ Π.Π.Δ.Ε.
ΑΠΟΣΠΑΣΜΑ ΕΓΚΕΚΡΙΜΕΝΟΥ ΣΧΕΔΙΟΥ ΠΟΛΕΩΣ ΛΕΥΚΑΔΑΣ
ΑΣΥΜΦΩΝΙΕΣ ΣΧΕΔΙΟΥ
1) ΧΡΗΣΗ ΣΤΟ Κ.Φ. 431
(ΧΩΡΟΣ ΕΛ.ΑΣ.)
2) ΟΙΚΟΔΟΜΙΚΗ ΓΡΑΜΜΗ (ΠΡΑΣΙΑ 3.00 μ) στο Κ.Φ. 431
3) ΧΡΗΣΗ στο Κ.Φ. 432
α) ΕΚΠΑΙΔΕΥΣΗ
β) ΣΤΡΑΤΟΠΕΔΑ
4) ΟΙΚΟΔΟΜΙΚΗ ΓΡΑΜΜΗ (ΠΡΑΣΙΑ 5.00 μ) στο Κ.Φ. 423Α
5) ΟΙΚΟΔΟΜΙΚΗ στο Κ.Φ. 430 ΠΡΑΣΙΑ (2,00 μ)
ΚΛΙΜΑΚΑ 1:2000
ΛΕΥΚΑΔΑ 15/12/2000
Ο Συντάξας
Ο προϊστάμενος
Ο Δ/ντής
Κ. ΤΣΩΛΗΣ

Αριθ. 2614 (3)

Κήρυξη έκτασης 27,5 στρ. ως αναδασωτέας στη θέση «Πέρεβος» περιφέρειας δημοτικού διαμερίσματος Μυρτιάς Δήμου Θέρμου Ν. Αιτωλοακαρνανίας.

Ο ΓΕΝΙΚΟΣ ΓΡΑΜΜΑΤΕΑΣ
ΠΕΡΙΦΕΡΕΙΑΣ ΔΥΤΙΚΗΣ ΕΛΛΑΔΟΣ

Έχοντας υπόψη:

1. Τις διατάξεις «περί διοικητικής αποκέντρωσης».

2. Τις διατάξεις του άρθρου 117 παρ. 3 του Συντάγματος.

3. Τις διατάξεις του Ν. 998/79 «περί προστασίας δασών κ.λ.π.» και ειδικότερα:

α) του άρθρου 38 παρ. 1 και

β) του άρθρου 41 παρ. 1.

4. Τις με αρίθμ.

α) 160417/1180/8.7.80,

β) 182447/3049/24.9.80 και

γ) 141823/4.2.83 διαταγές του Υπουργείου Γεωργίας.

5. Τις διατάξεις των άρθρων 1 παρ.1, 2 παρ. 1δ, 5 παρ.3β, 6 παρ.7 και 7 παρ.2 του Ν. 2503/97 «Διοίκηση, Οργάνωση, Στελέχωση της Περιφέρειας».

6. Την αρίθμ. 5855/4.12.2000 πρόταση του Δασαρχείου Αγρινίου περί κηρύξεως αναδασωτέας έκτασης.

7. Την αρίθμ. 186Γ.Γ./30.6.98 απόφαση του Γενικού Γραμματέα Περιφέρειας Δυτικής Ελλάδος «περί ανάθεσης αρμοδιοτήτων», αποφασίζουμε:

Κηρύσσουμε αναδασωτέα, με σκοπό την προστασία για την επαναδημιουργία της δασικής βλάστησης που καταστράφηκε από πυρκαγιά με φυσική ή τεχνητή αναγέννηση και την διατήρηση του χαρακτήρα της δασικής έκτασης ώστε να αποκλεισθεί η διάθεση αυτής για άλλο σκοπό, την παραπάνω δημόσια δασική έκταση των 27,5 στρεμμάτων που ήταν καλυμμένη από αείφυλλα-πλατύφυλλα και ανήκει στην κατηγορία των άρθρων 3 παρ.2 και 4 παρ. 1ε του Ν. 998/79, που βρίσκεται στη θέση «Πέρεβος» περιφέρειας δημοτικού διαμερίσματος Μυρτιάς Δήμου Θέρμου και έχει όρια:

Ανατολικά: Με δημόσια δασική έκταση

Δυτικά: Με δημόσια δασική έκταση

Βόρεια: Με δημόσια δασική έκταση

Νότια: Με ιδιοκτησίες

όπως φαίνεται στο συνημμένο διάγραμμα, που αποτελεί αναπόσπαστο μέρος της απόφασης αυτής.

Η απόφαση αυτή να δημοσιευθεί στην Εφημερίδα της Κυβερνήσεως.

Πάτρα, 11 Ιανουαρίου 2001

Με εντολή Γενικού Γραμματέα Περιφέρειας
Ο Γενικός Διευθυντής
ΠΑΝΑΓΙΩΤΗΣ ΣΚΟΥΡΑΣ

ΤΟΠΟΓΡΑΦΙΚΟ ΔΙΑΓΡΑΜΜΑ

Στο οποίο φαίνεται η Δημόσια Δασική έκταση αείφυλλων πλατυφύλλων που κάηκε στις 6 Αυγούστου 2000 στη θέση "Πέρεθος" Κάτω Μυρτιάς

ΕΘΝΙΚΟ ΤΥΠΟΓΡΑΦΕΙΟ
Για τεχνικούς λόγους στο σχεδιάγραμμα έγινε σμίκρυνση κατά ποσοστό

ΥΠΟΜΝΗΜΑ

1. Δ.Δ.Ε. : Δημόσια Δασική Έκταση
2. Εαβγδεζα = 27,460 στρέμματα
3. ΚΛΙΜΑΚΑ : 1:2000

ΑΠΟΣΠΑΣΜΑ ΧΑΡΤΗ ΕΥΡΥΤΕΡΗΣ ΠΕΡΙΟΧΗΣ
ΚΛΙΜΑΚΑ 1:5000

Θέρμο 19-10-2000
Ο συντάκτης
Σάββας Θ. Αυγέρης
Δασοπόνος

Αγρίνιο 4-12-2000
Η Δασάρχης Αγρινίου
Παν. Λάμπρου
Δασολόγος με Α'Β

Μεσολόγγι 27-12-2000
Ο Δ/ντής Δασών
Δασούλης
Δασολόγος με Α'Β

Πάτρα 11-1-01
Ο Γενικός Διευθυντής Περιφέρειας

Αριθ. 2616 (4)

Κήρυξη έκτασης 25 στρ. ως αναδασωτέας στη θέση «Καλαμάκι» περιφέρειας δημοτικού διαμερίσματος Αλευράδας Δήμου Ινάχου Ν. Αιτωλοακαρνανίας.

Ο ΓΕΝΙΚΟΣ ΓΡΑΜΜΑΤΕΑΣ
ΠΕΡΙΦΕΡΕΙΑΣ ΔΥΤΙΚΗΣ ΕΛΛΑΔΟΣ

Έχοντας υπόψη:

1. Τις διατάξεις «περί διοικητικής αποκέντρωσης».

2. Τις διατάξεις του άρθρου 117 παρ. 3 του Συντάγματος.

3. Τις διατάξεις του Ν. 998/79 «περί προστασίας δασών κ.λ.π.» και ειδικότερα:

α) του άρθρου 38 παρ. 1 και

β) του άρθρου 41 παρ. 1.

4. Τις με αρίθμ.

α) 160417/1180/8.7.80,

β) 182447/3049/24.9.80 και

γ) 141823/4.2.83 διαταγές του Υπουργείου Γεωργίας.

5. Τις διατάξεις των άρθρων 1 παρ.1 , 2 παρ. 1δ, 5 παρ. 3β, 6 παρ. 7 και 7 παρ.2 του Ν. 2503/97 «Διοίκηση, Οργάνωση, Στελέχωση της Περιφέρειας».

6. Την αρίθμ. 4383/28.11.2000 πρόταση του Δασαρχείου Αμφιλοχίας περί κηρύξεως αναδασωτέας έκτασης.

7. Την αρίθμ. 186Γ.Γ./30.6.98 απόφαση του Γενικού Γραμματέα Περιφέρειας Δυτικής Ελλάδος «περί ανάθεσης αρμοδιοτήτων» αποφασίζουμε:

Κηρύσσουμε αναδασωτέα, με σκοπό την προστασία για την επαναδημιουργία της δασικής βλάστησης που καταστράφηκε από πυρκαγιά με φυσική ή τεχνητή αναγέννηση και την διατήρηση του χαρακτήρα της δασικής έκτασης ώστε να αποκλεισθεί η διάθεση αυτής για άλλο σκοπό, την παραπάνω δημόσια δασική έκταση των 25 στρεμμάτων που ήταν καλυμμένη από αείφυλλα-πλατύφυλλα και ανήκει στην κατηγορία των άρθρων 3 παρ.2 και 4 παρ.1 του Ν. 998/79, που βρίσκεται στη θέση «Καλαμάκι» περιφέρειας δημοτικού διαμερίσματος Αλευράδας Δήμου Ινάχου και έχει όρια:

Ανατολικά: Με δημόσια δασική έκταση

Δυτικά: Με δημόσια δασική έκταση

Βόρεια: Με δημόσια δασική έκταση


Νότια: Με δημόσια δασική έκταση

όπως φαίνεται στο συνημμένο διάγραμμα, που αποτελεί αναπόσπαστο μέρος της απόφασης αυτής.

Η απόφαση αυτή να δημοσιευθεί στην Εφημερίδα της Κυβερνήσεως

Πάτρα, 11 Ιανουαρίου 2001

Με εντολή Γενικού Γραμματέα Περιφέρειας
Ο Γενικός Διευθυντής
ΠΑΝΑΓΙΩΤΗΣ ΣΚΟΥΡΑΣ

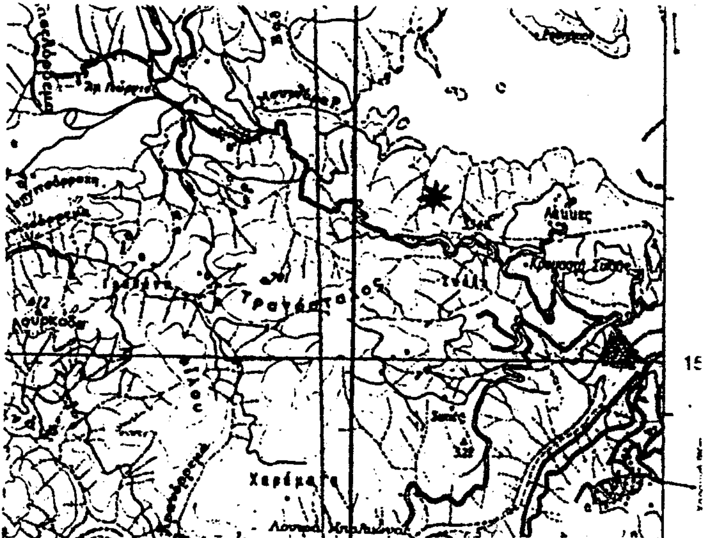


ΑΠΟΣΠΑΣΜΑ ΧΑΡΤΗ 1:50.000 ΑΛΕΥΡΑΔΑ

Θέση καμμένης έκτασης *

ΣΧΕΔΙΑΓΡΑΜΜΑ: Καμμένης Δημόσιας Δασικής έκτασης στη θέση "Καλαμάκι" ΔΔ Αλευράδας Δήμου Ινάχου έκτασης (ΑΒΓΔ) = 25.000 m²


ΚΛΙΜΑΚΑ 1:2000

ΕΘΝΙΚΟ ΤΥΠΟΓΡΑΦΕΙΟ
Για τεχνικούς λόγους στο σχεδιάγραμμο έγινε σμίκρυνση κατά ποσοστό 78 %

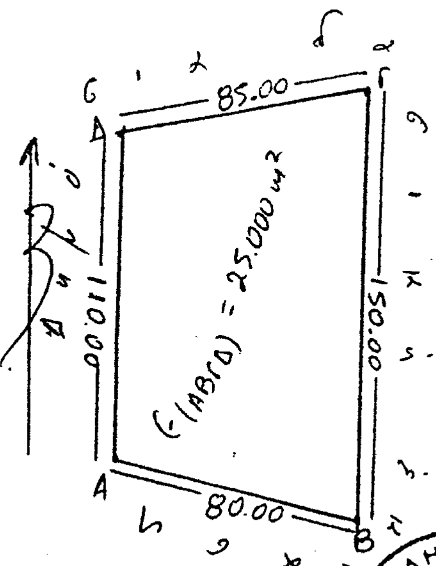


Αμφιλοχία 28-11-2000
η Συντάξασα

Ευθυμία Λόη
Δασοπόνος

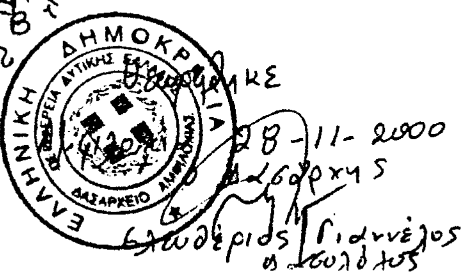

Θεωρήθηκε
28-11-2000
Ο Δασάρχης
Ελευθέριος Γιαννέλος
Α Δασολόγος

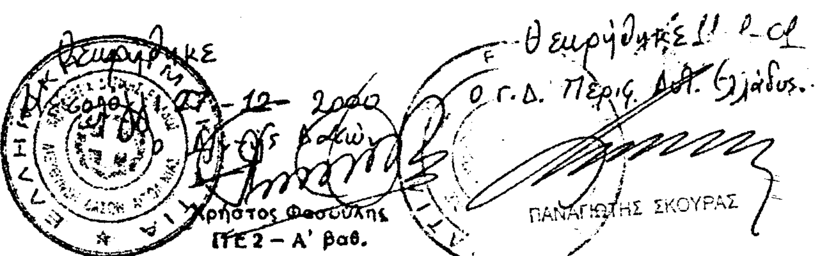

Θεωρήθηκε
12-2000

Θεωρήθηκε
Ο Γ.Δ. Περιφ. Δυτ. Ελλάδος